




PLANTA BAIXA

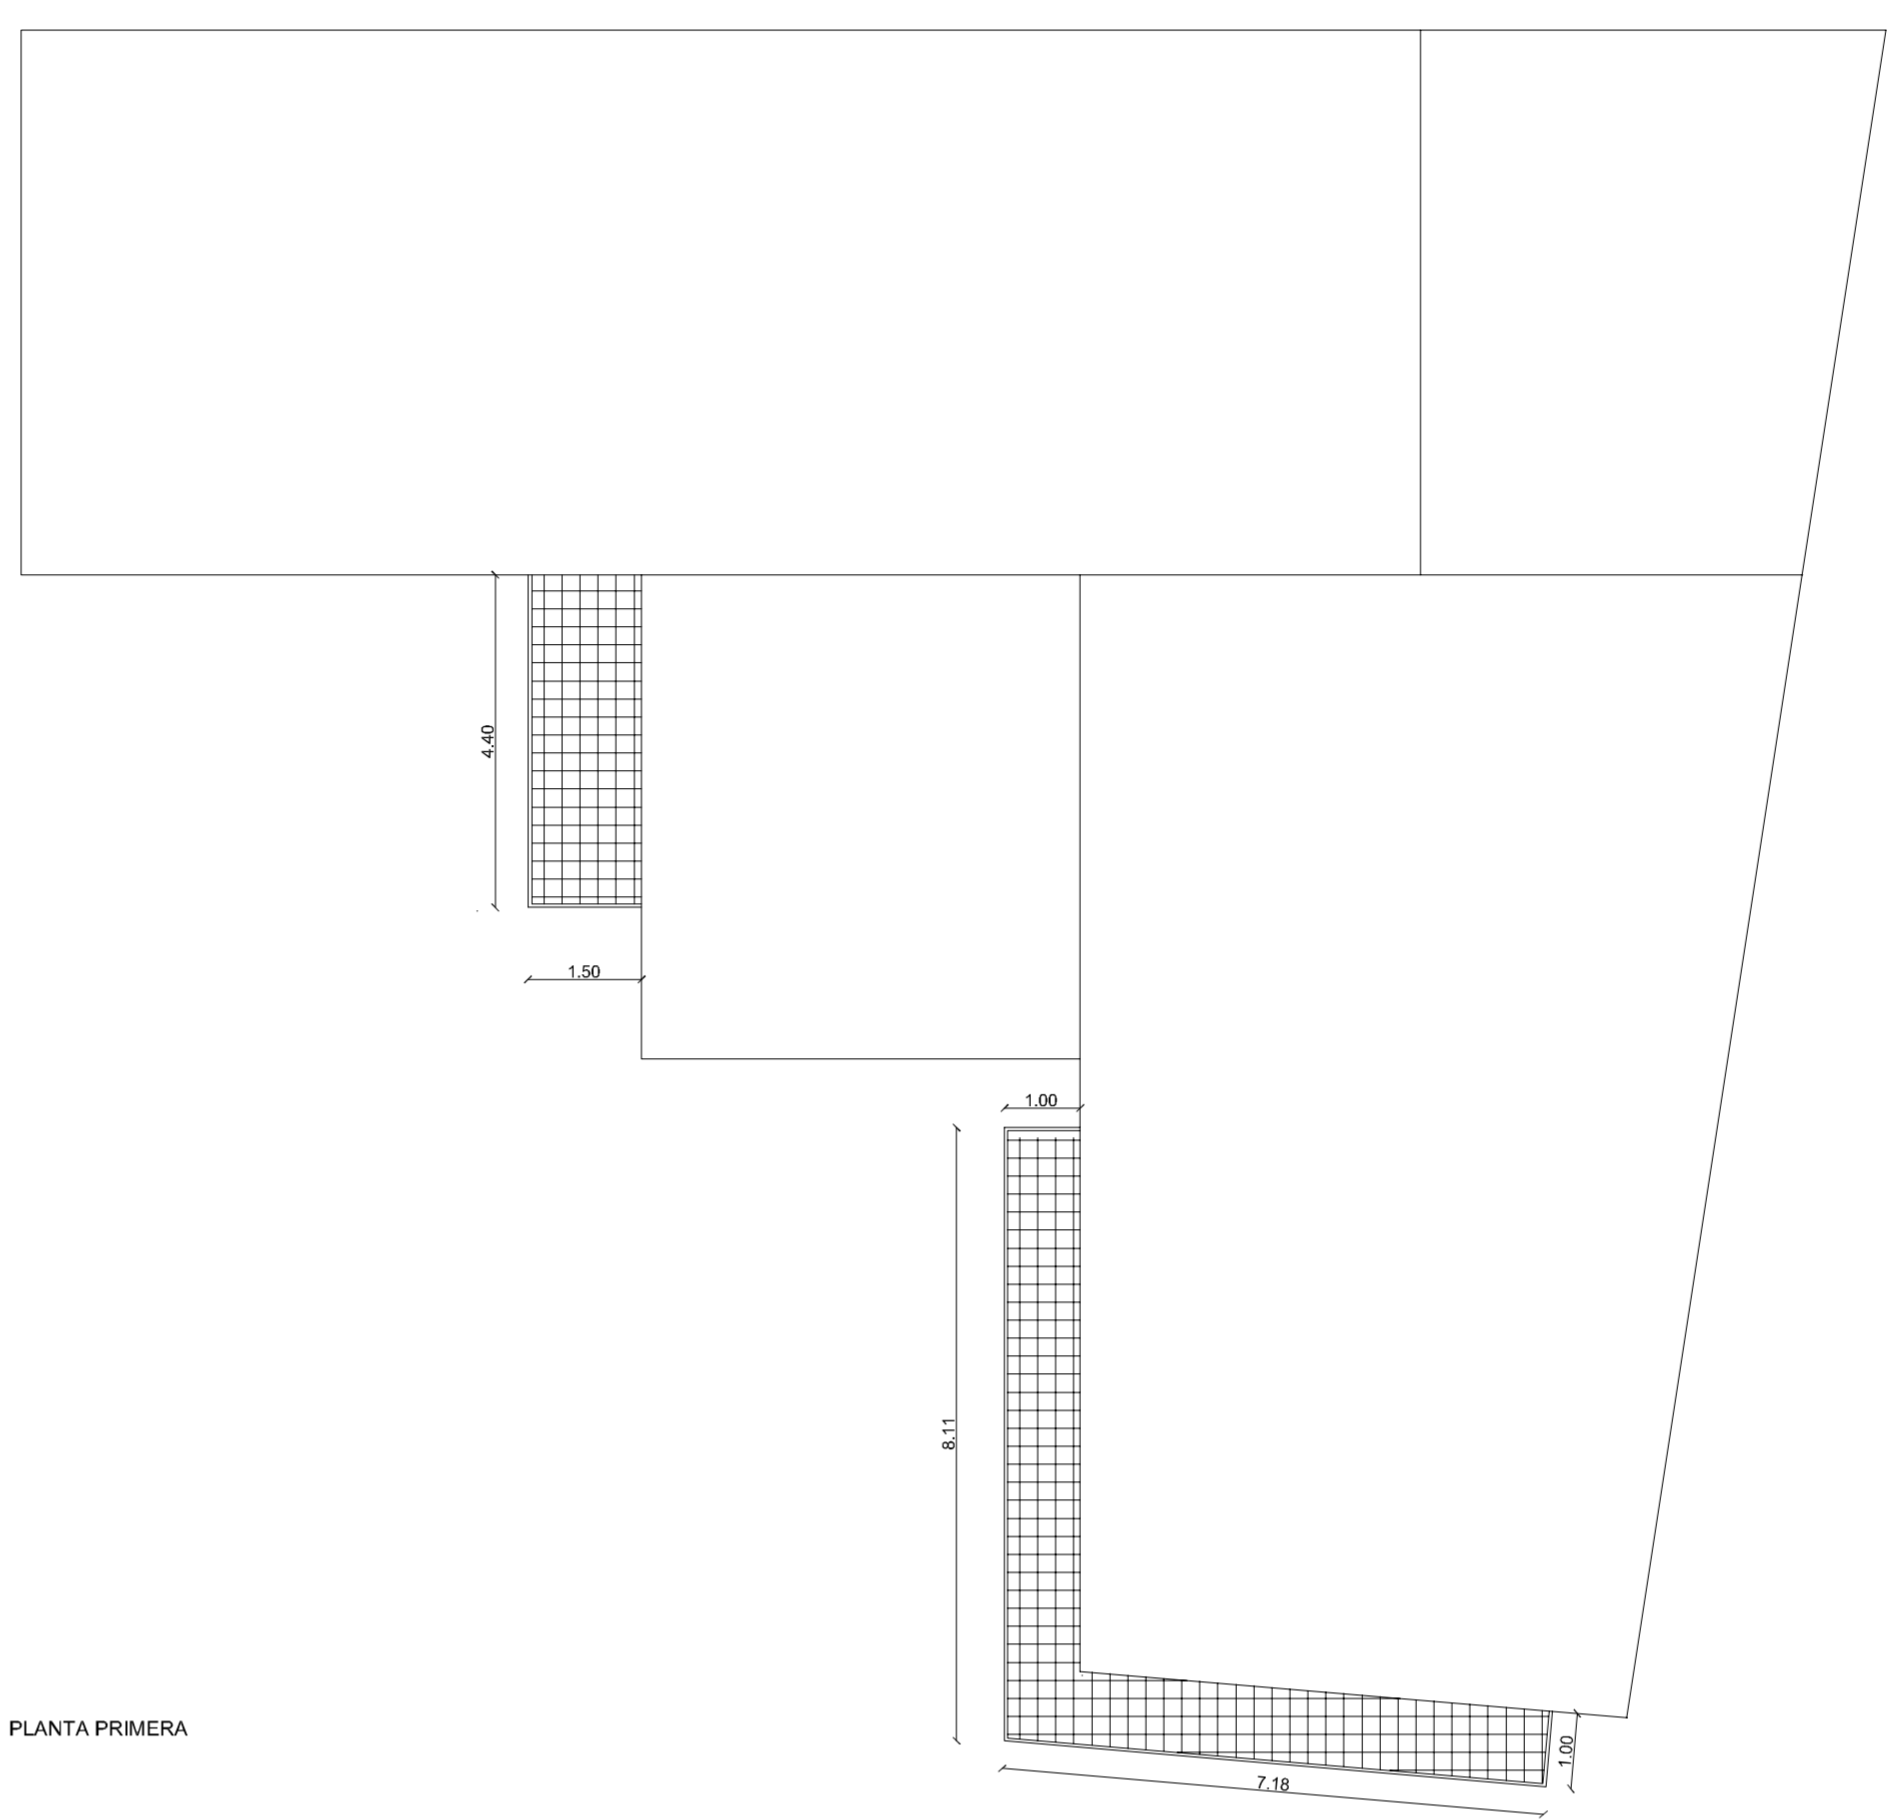

PLANTA PRIMERA

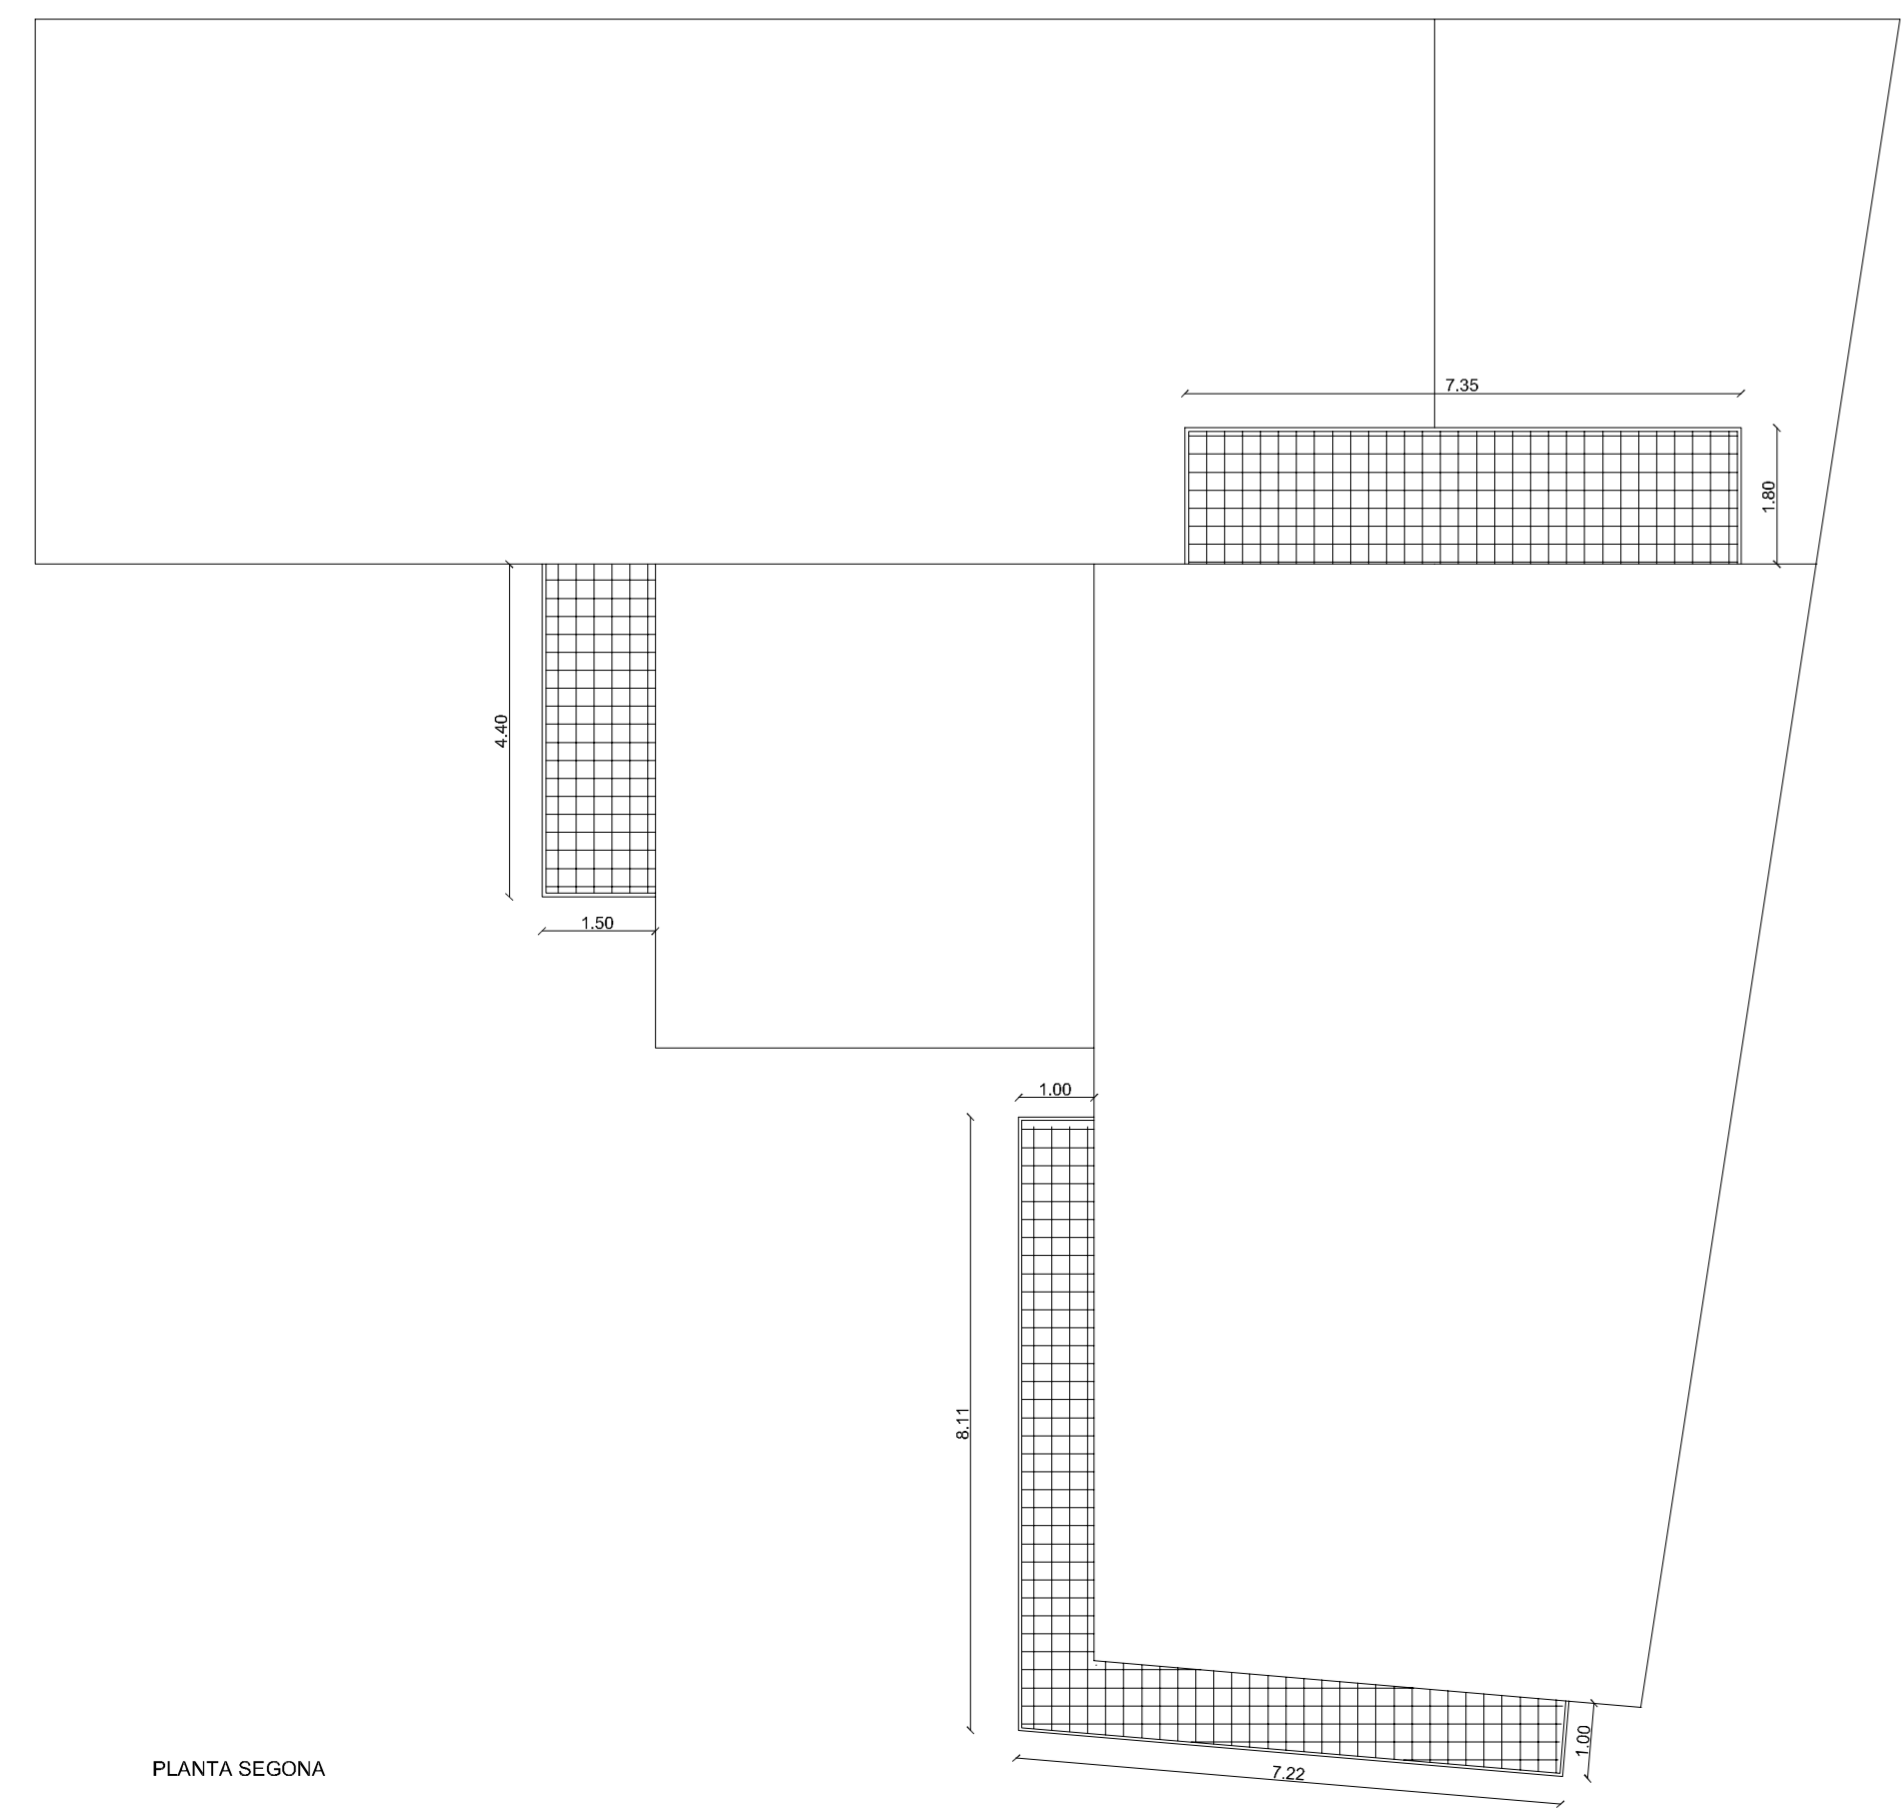

PLANTA SEGONA

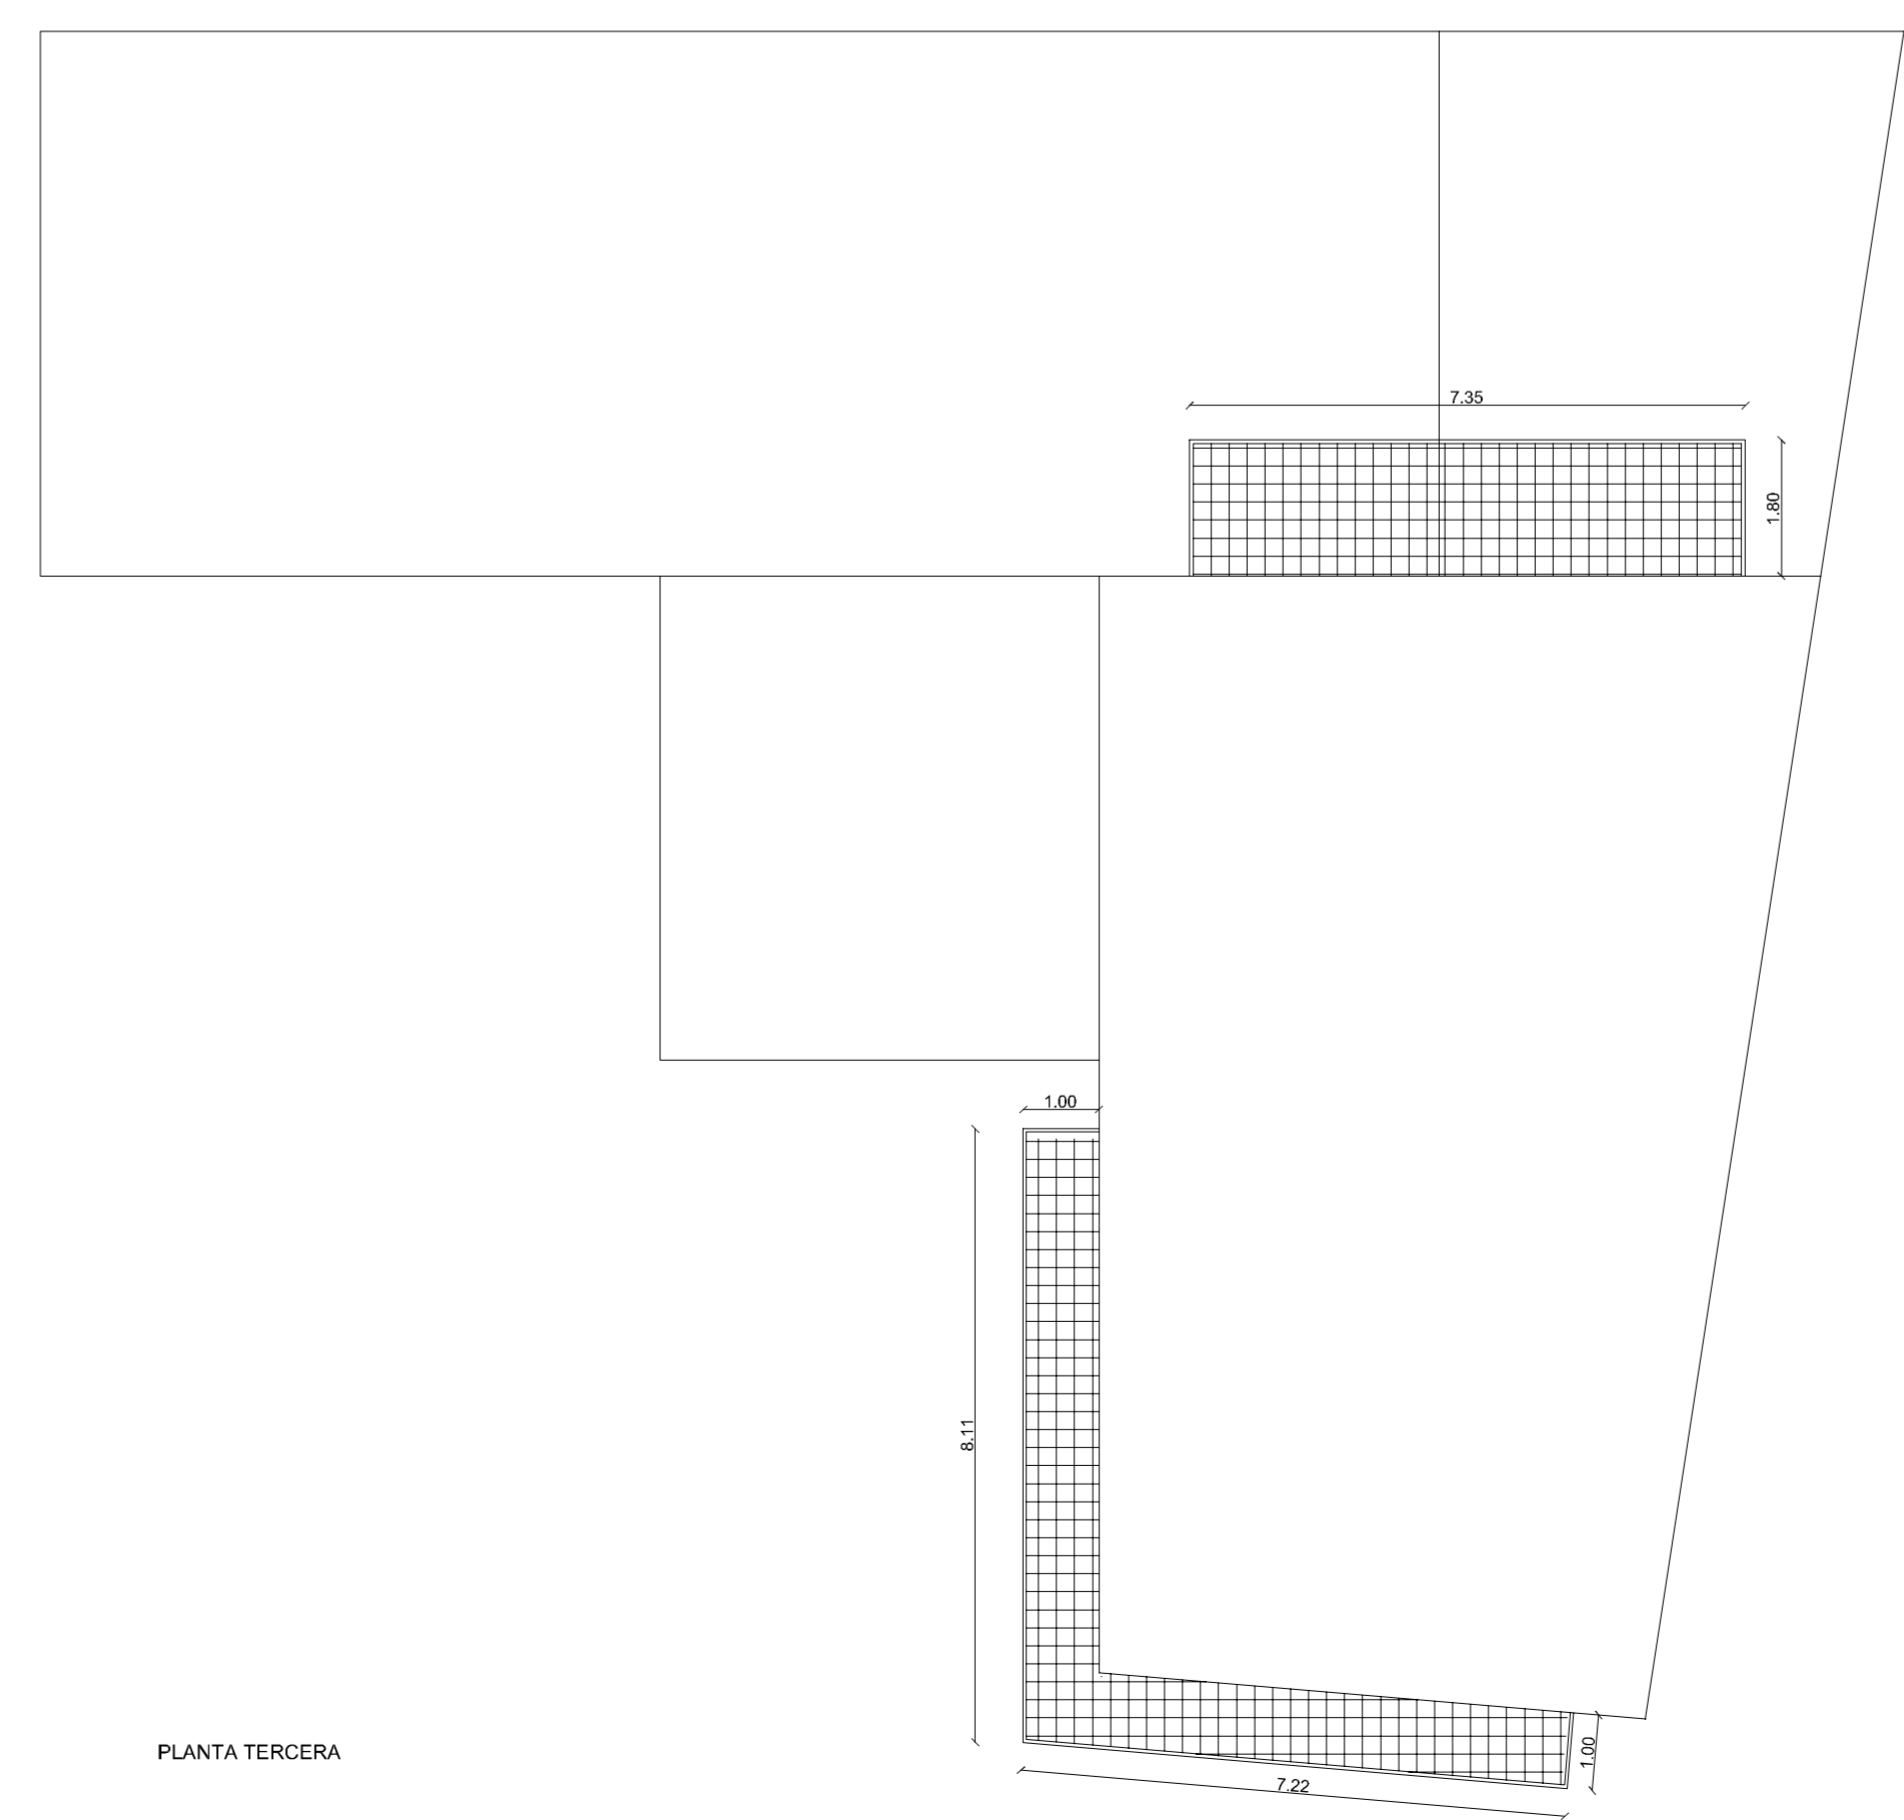


PLANTA TERCERA

Ajuntament de Santa Coloma de Gramenet
 AQUEST PLÀNOL ÉS UNA REPRODUCCIÓ EXACTA DE L'ORIGINAL APPROVAT PROVISIONALMENT PEL PLE DE L'AJUNTAMENT EN DATA: 31-MARÇ-2008

modificació puntual del P.E.R.I santa coloma vella
 cantonada m. jaume gordi i m. camil rossell - santa coloma de gramenet

planta baixa i cossos sortints
 ref. xxx-xx -esc. 1/100 - 08/07/07 - dibuixat E.G.

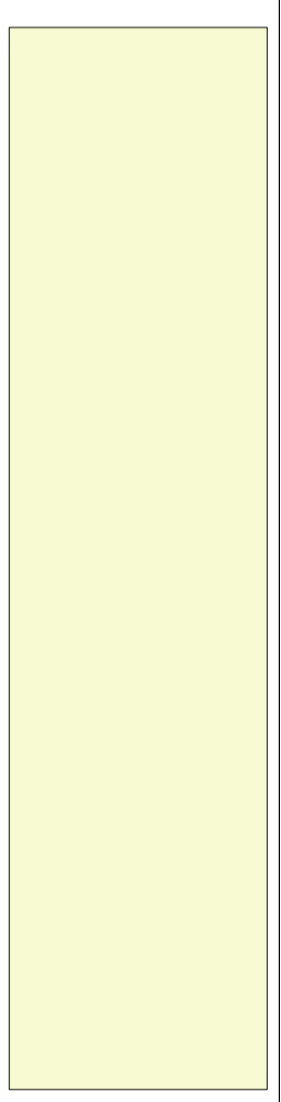

3

promotor
 ORTEGA MANZANO
 arquitecte
 XAVIER VILASECA